


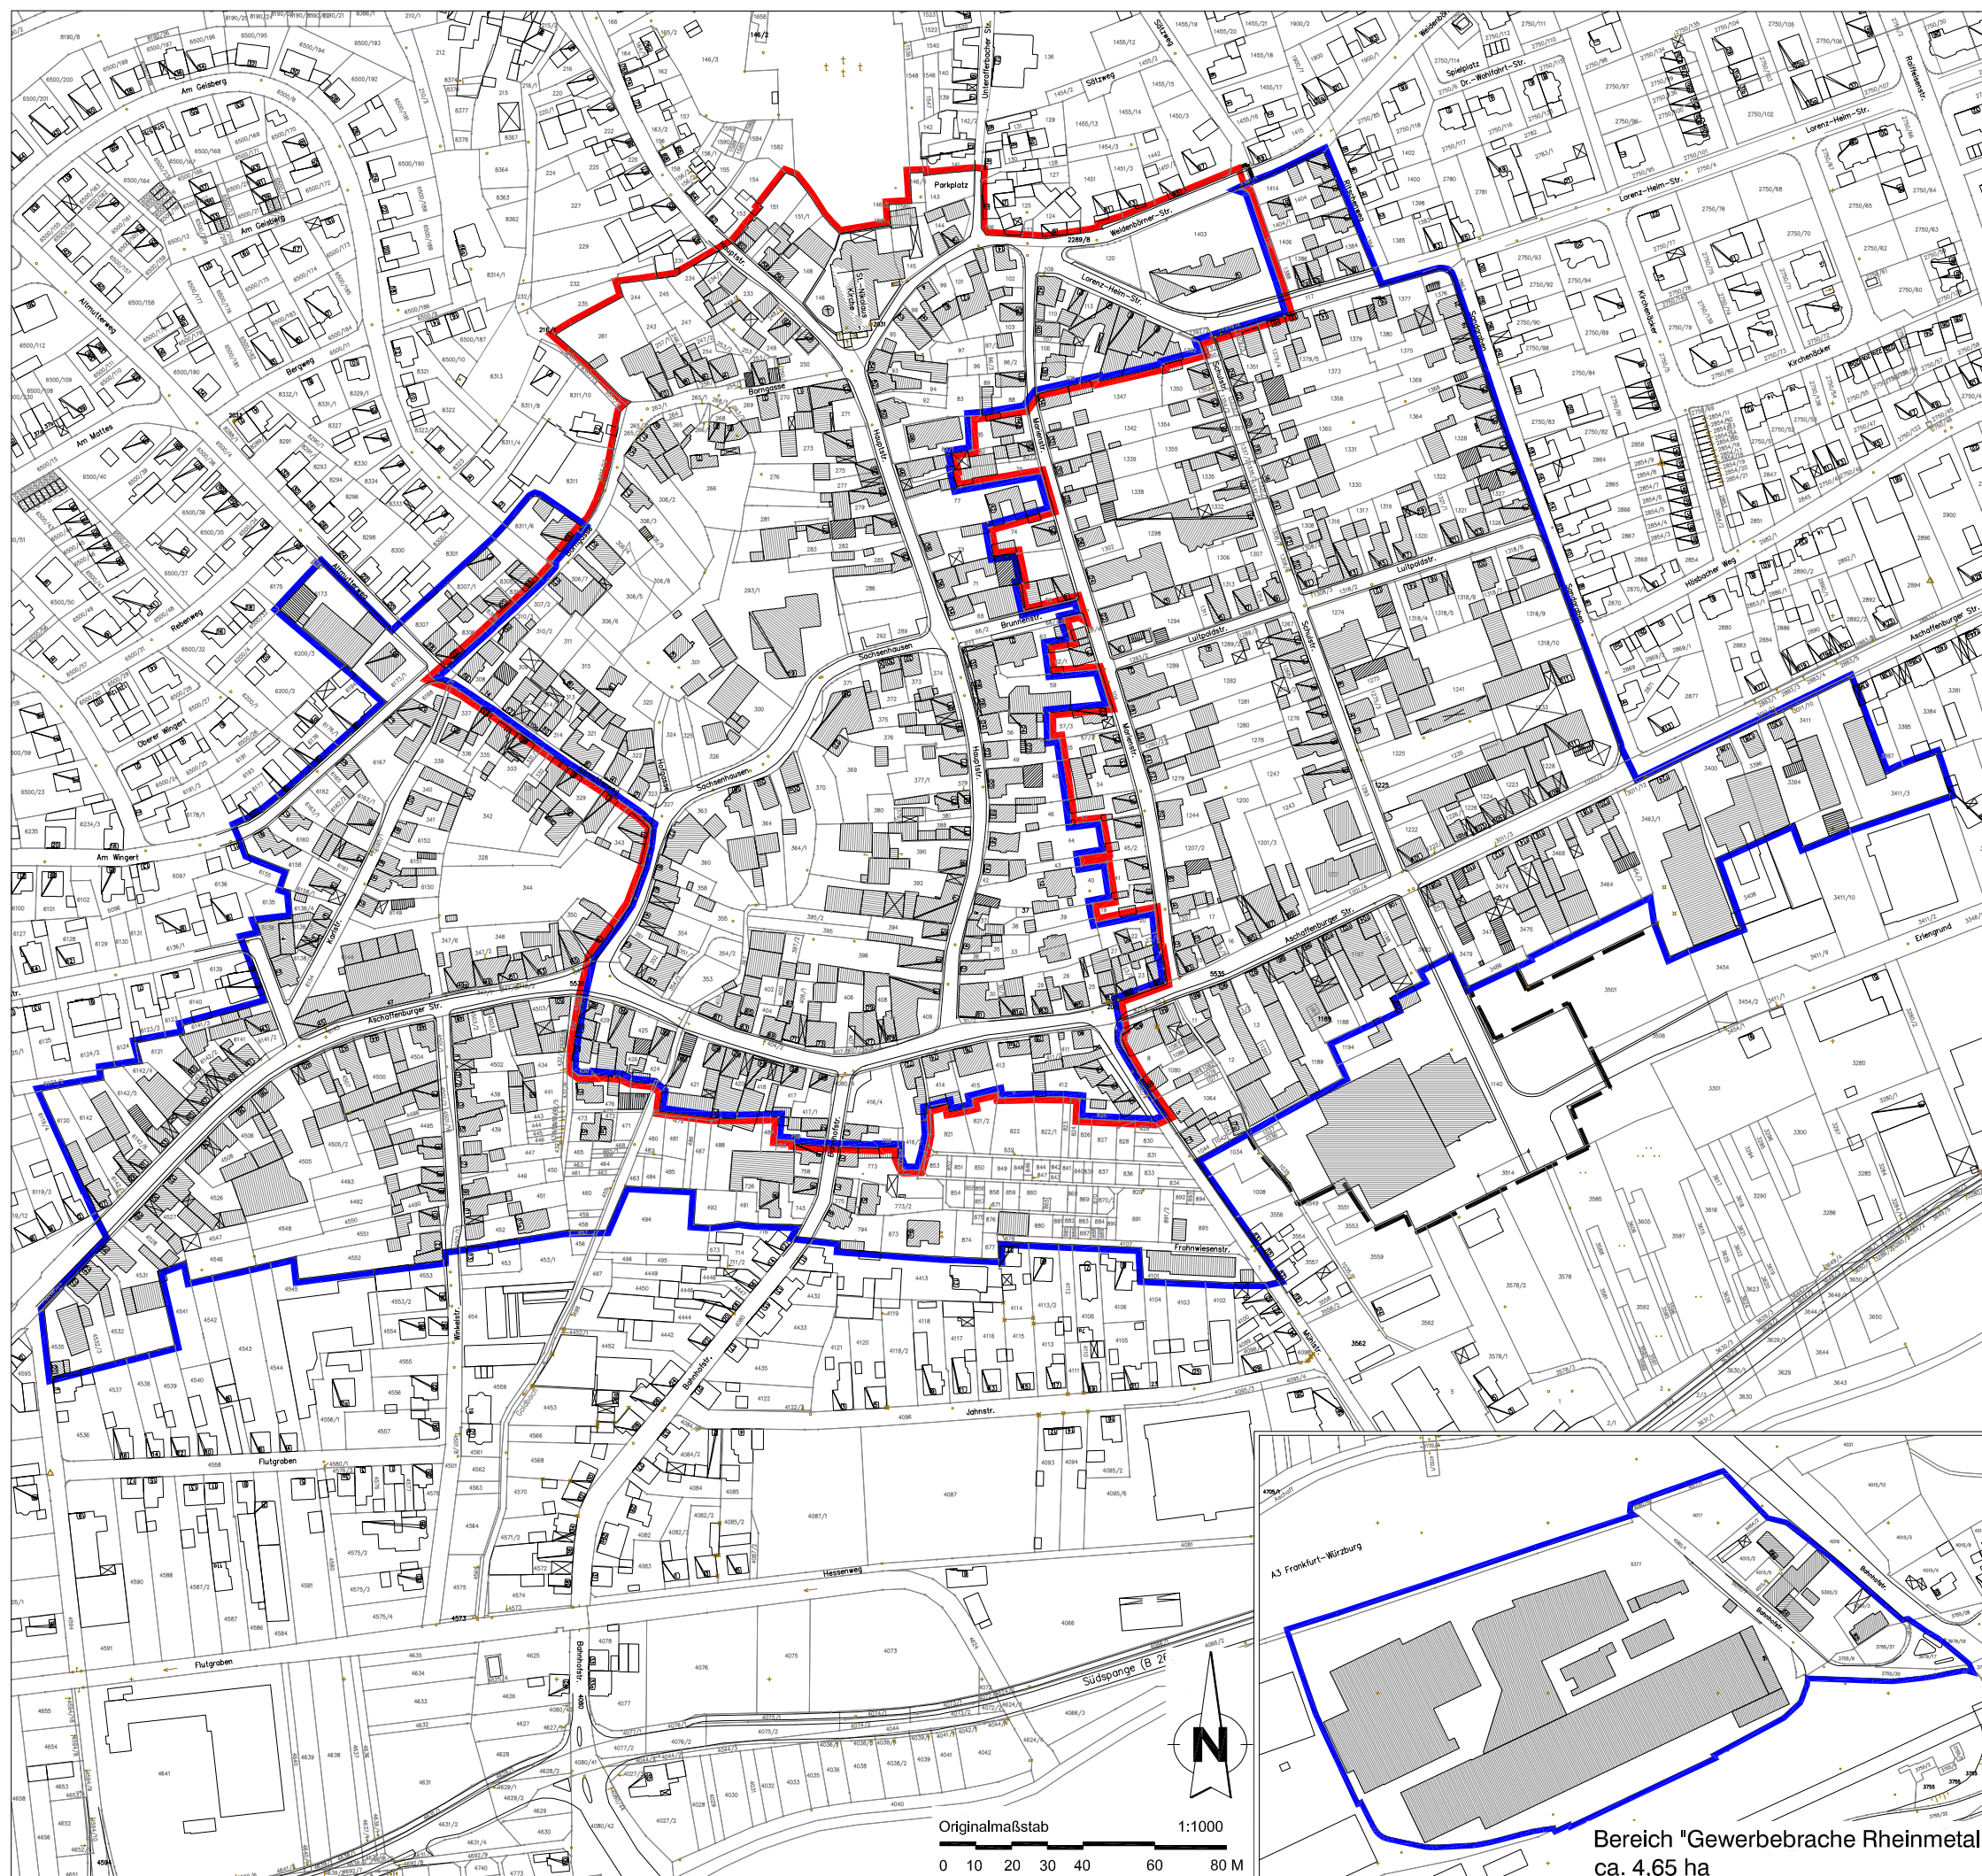


## 10. Förmliche Festlegung

-  Abgrenzung der Vorbereitenden Untersuchungen im Bereich "Ortsmitte / Gewerbebrache Rheinmetall" ca. 32,64 ha
-  Abgrenzungsvorschlag förmlich festzulegendes Sanierungsgebiet "Ortsmitte" ca. 10,42 ha
-  Abgrenzung Stadtumbaugebiet durch Satzung "Ortsmitte / Gewerbebrache Rheinmetall" ca. 20,94 ha



# Markt Goldbach

Vorbereitende Untersuchungen  
"Ortsmitte / Gewerbebrache Rheinmetall"

Hauptgeschäftsstelle  
**Stuttgart**  
Olgastraße 54  
70182 Stuttgart  
Projekt Nr. 69241  
18.11.2009/Linsel  
30.11.2009/Linsel

Bereich "Gewerbebrache Rheinmetall"  
ca. 4,65 ha