




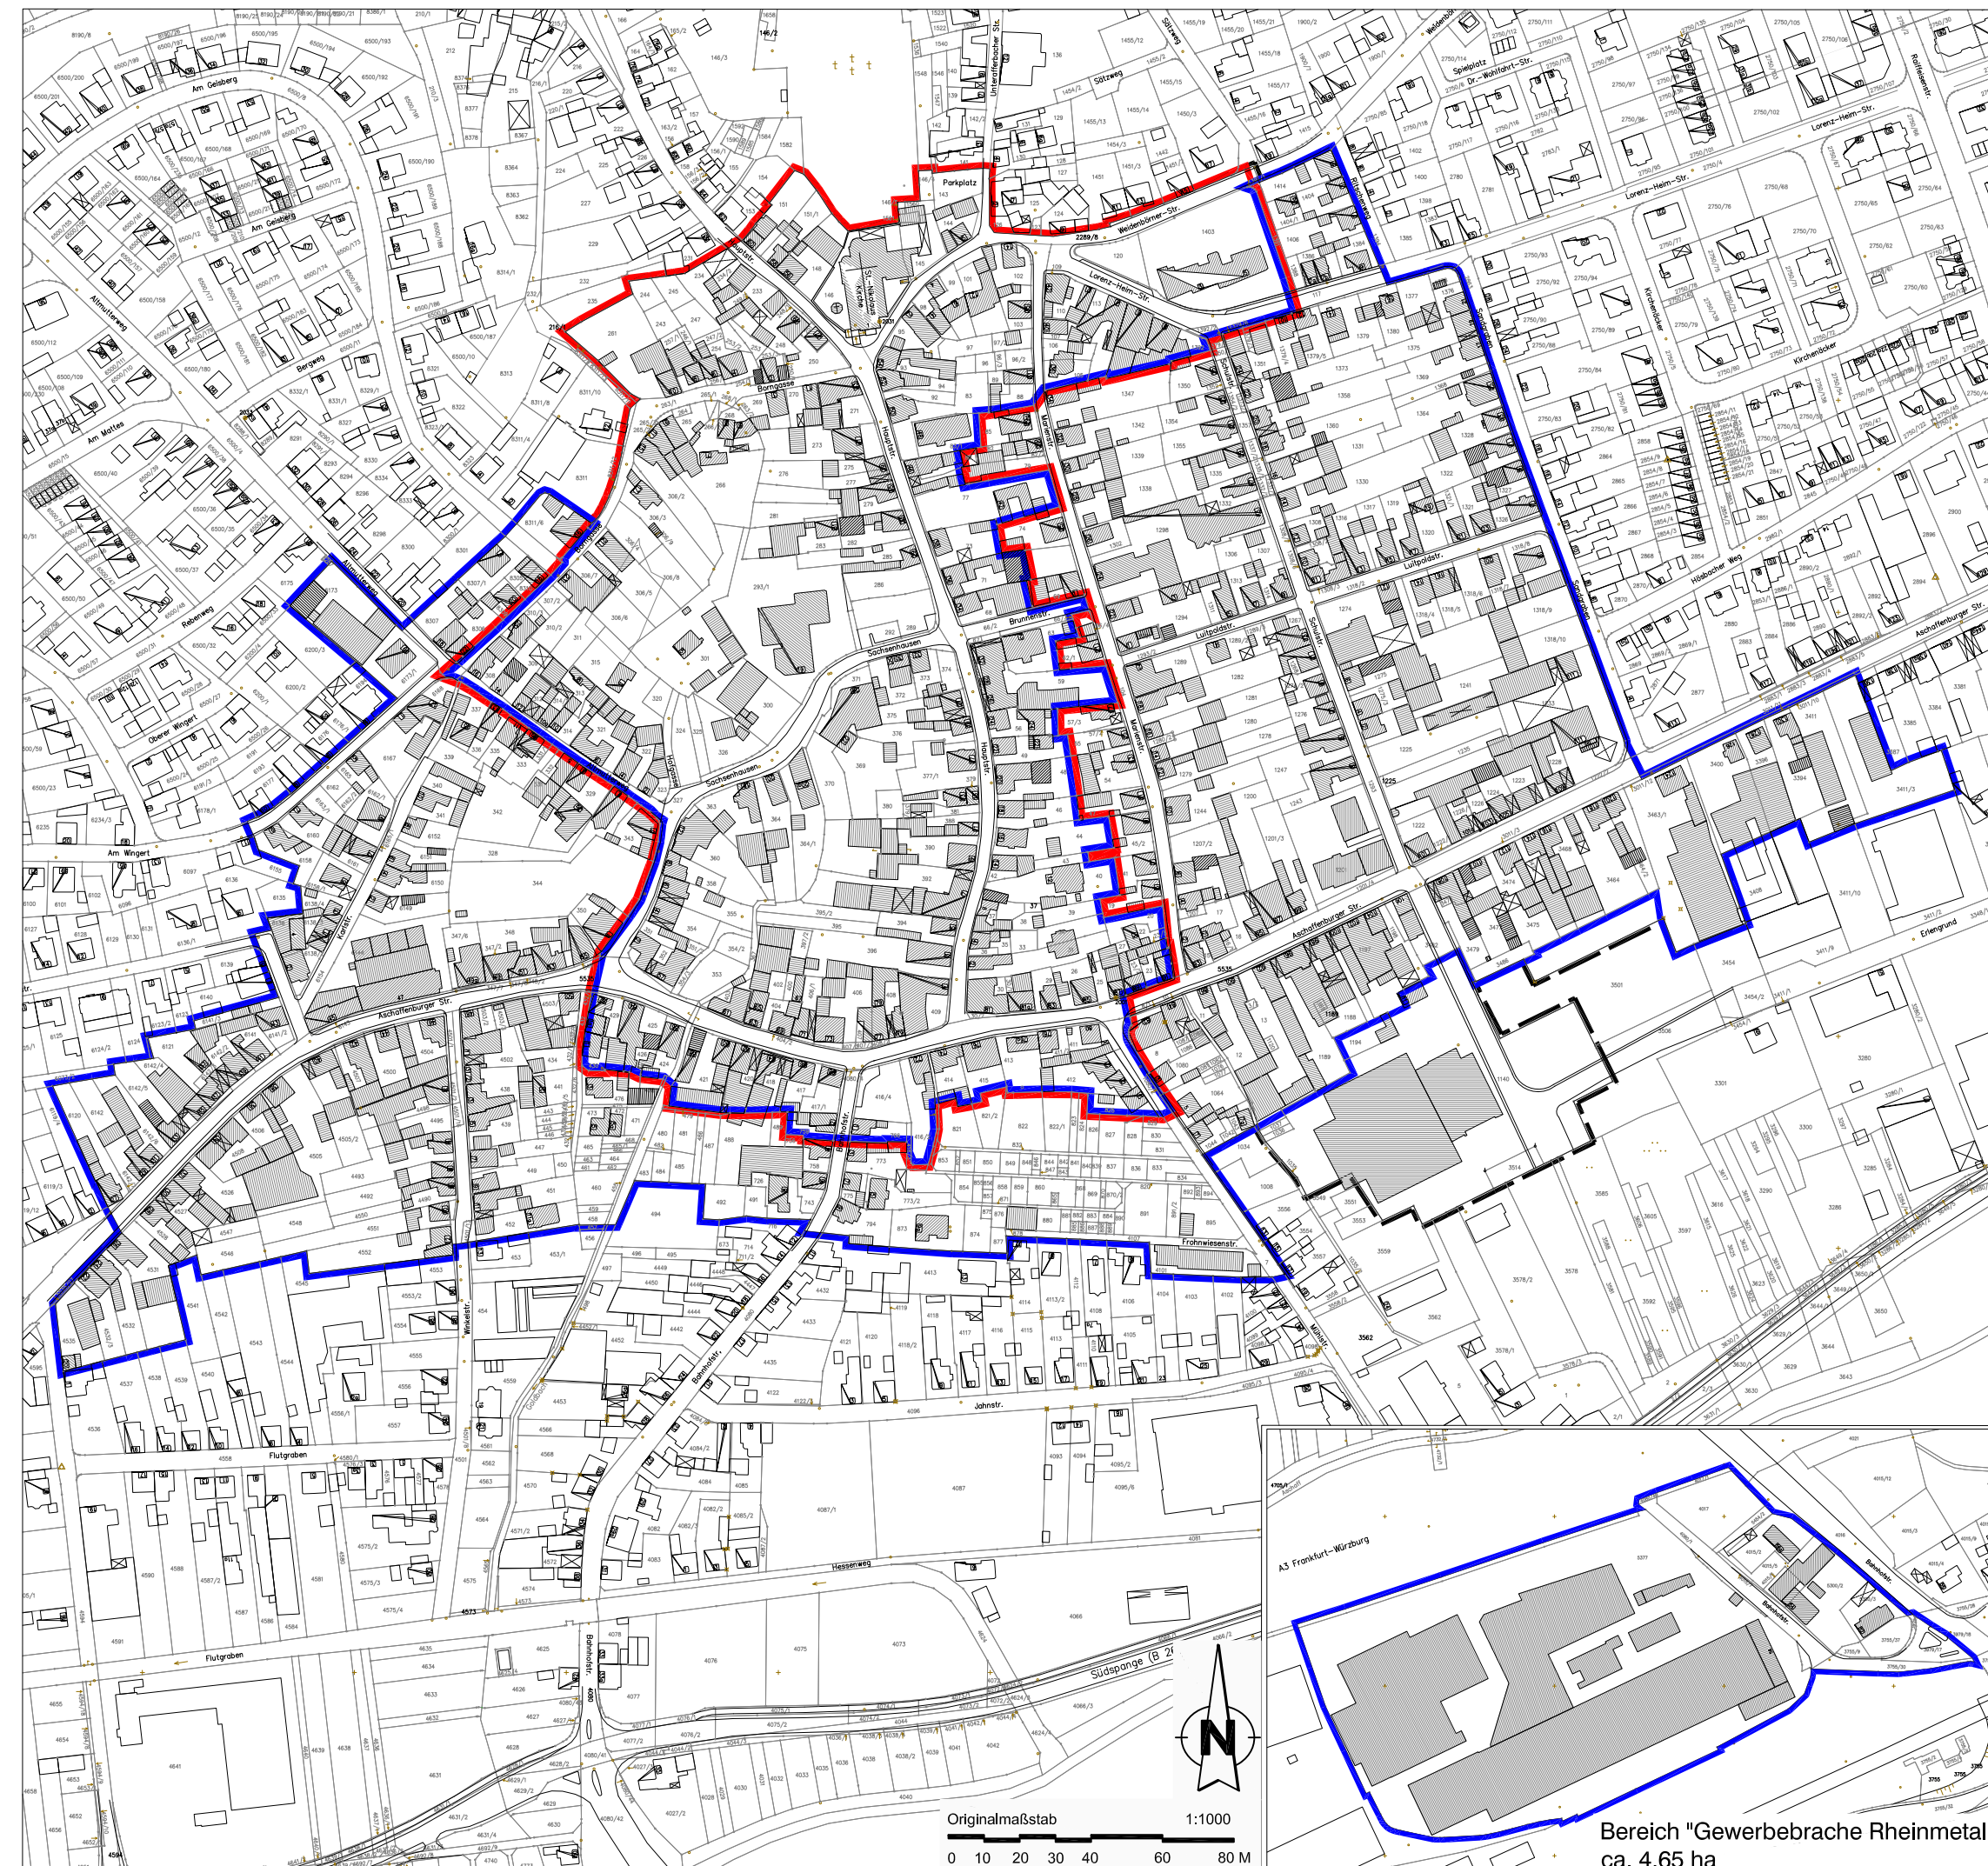
10. Förmliche Festlegung

-  Abgrenzung der Vorbereitenden Untersuchungen im Bereich "Ortsmitte / Gewerbebrache Rheinmetall" ca. 32,64 ha
-  Abgrenzungsvorschlag förmlich festzulegendes Sanierungsgebiet "Ortsmitte" ca. 10,42 ha
-  Abgrenzung Stadtumbaugebiet durch Satzung "Ortsmitte / Gewerbebrache Rheinmetall" ca. 20,94 ha

Markt Goldbach

Vorbereitende Untersuchungen
"Ortsmitte / Gewerbebrache Rheinmetall"

Hauptgeschäftsstelle
Stuttgart
Olgastraße 54
70182 Stuttgart
Projekt Nr. 69241
18.11.2009/Linsel
30.11.2009/Linsel



Bereich "Gewerbebrache Rheinmetall"
ca. 4,65 ha